




Centre d'exposition du Rift
42 rue Sainte-Anne, Ville-Marie

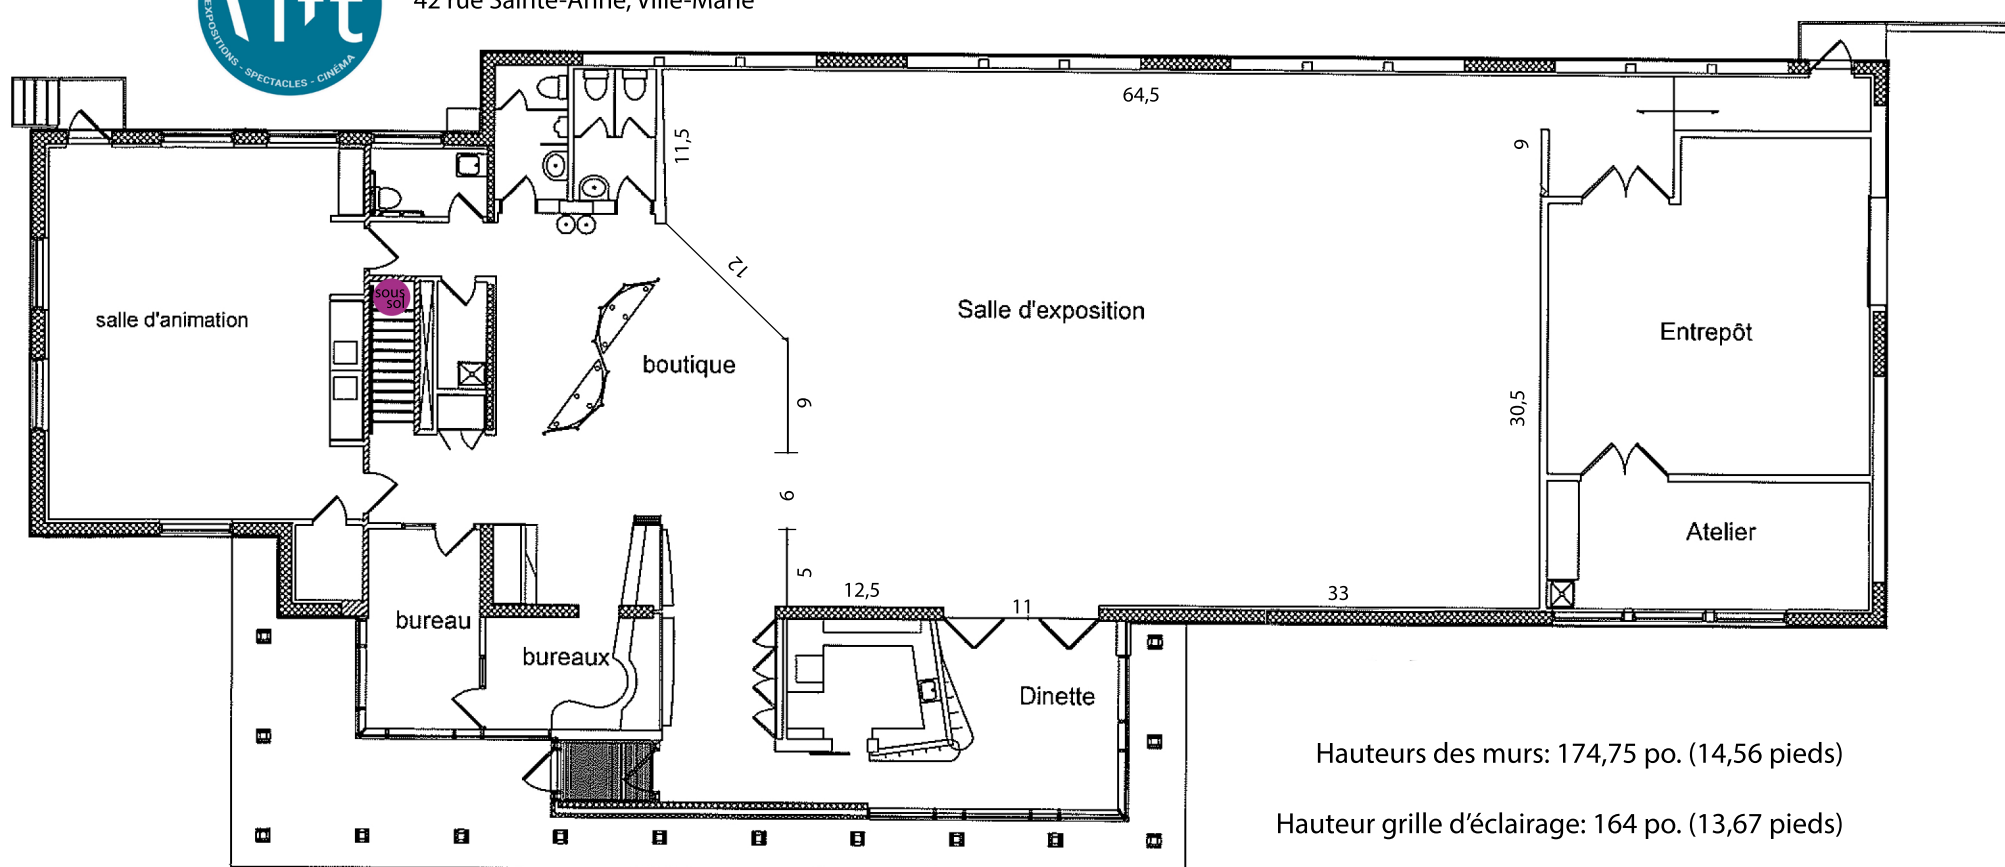

Hauteurs des murs: 174,75 po. (14,56 pieds)

Hauteur grille d'éclairage: 164 po. (13,67 pieds)